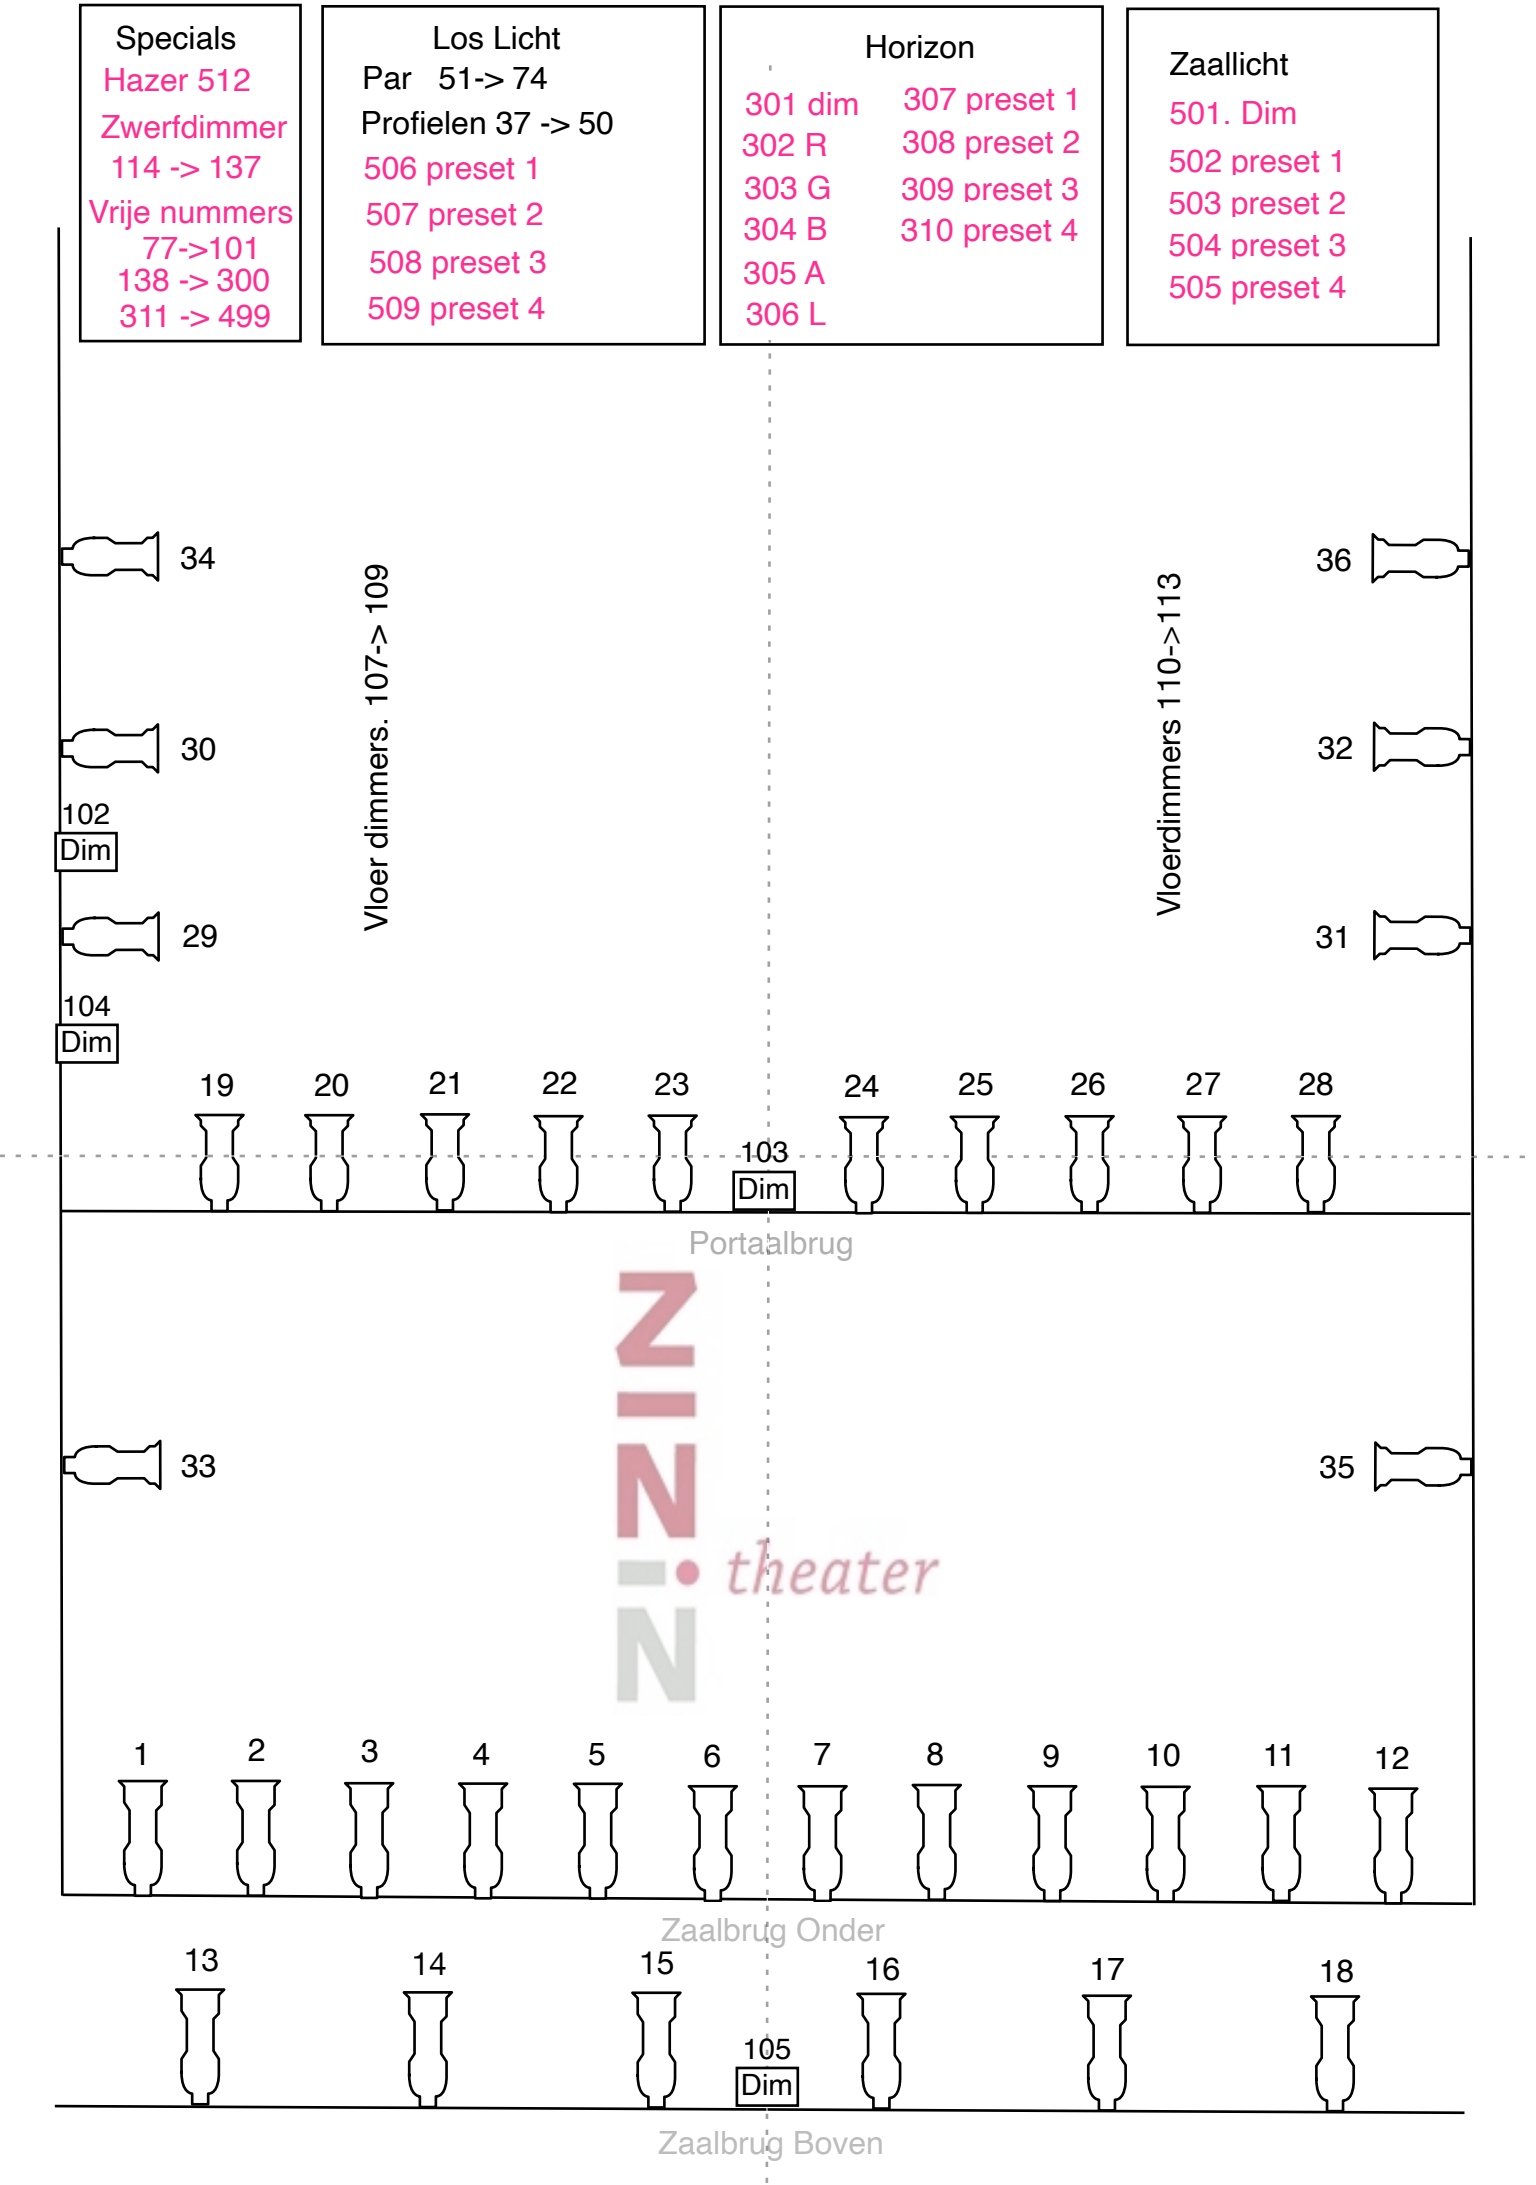
Specials
Hazer 512
Zwerfdimmer
114 -> 137
Vrije nummers
77->101
138 -> 300
311 -> 499
Los Licht
Par 51-> 74
Profielen 37 -> 50
506 preset 1
507 preset 2
508 preset 3
509 preset 4
Horizon
301 dim
302 R
303 G
304 B
305 A
306 L
307 preset 1
308 preset 2
309 preset 3
310 preset 4
Zaallicht
501. Dim
502 preset 1
503 preset 2
504 preset 3
505 preset 4
34
30
102
Dim
29
104
Dim
Vloer dimmers. 107-> 109
Vloerdimmers 110->113
36
32
31
19
20
21
22
23
24
25
26
27
28
103
Dim
Portaalbrug
33
35
1
2
3
4
5
6
7
8
9
10
11
12
Zaalbrug Onder
13
14
15
16
17
18
105
Dim
Zaalbrug Boven